

设计号：2023 控—049

开封市杏花营镇（场）七大街西侧、陇海
六路以南 XHY2403-04 地块规划设计条件

开封市规划勘测设计研究院



城乡规划编制资质证书

证书编号： 自资规甲字 22410504

证书等级： 甲级

单位名称： 开封市规划勘测设计研究院

承担业务范围： 业务范围不受限制



扫码登录“城乡规划编制单位信息公示系统”了解更多信息

统一社会信用代码： 12410200744076243W

有效期限：自2022 年 03 月 01日至 2023年 12 月 31日




发证机关



2022 年 03 月 01 日

中华人民共和国自然资源部印制

开封市杏花营镇（场）七大街西侧、陇海六路以南XHY2403-04地块规划设计条件
----现状分析图（附图一）

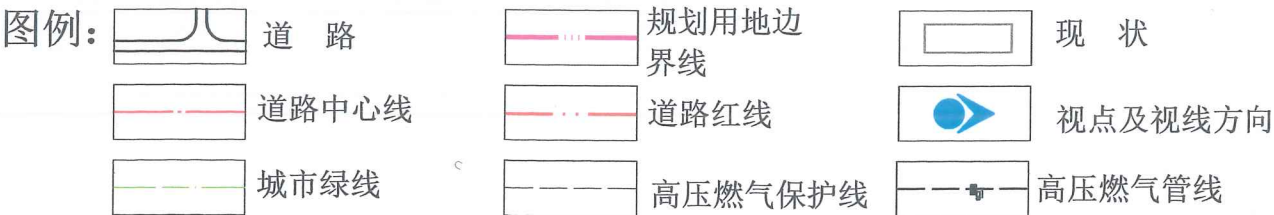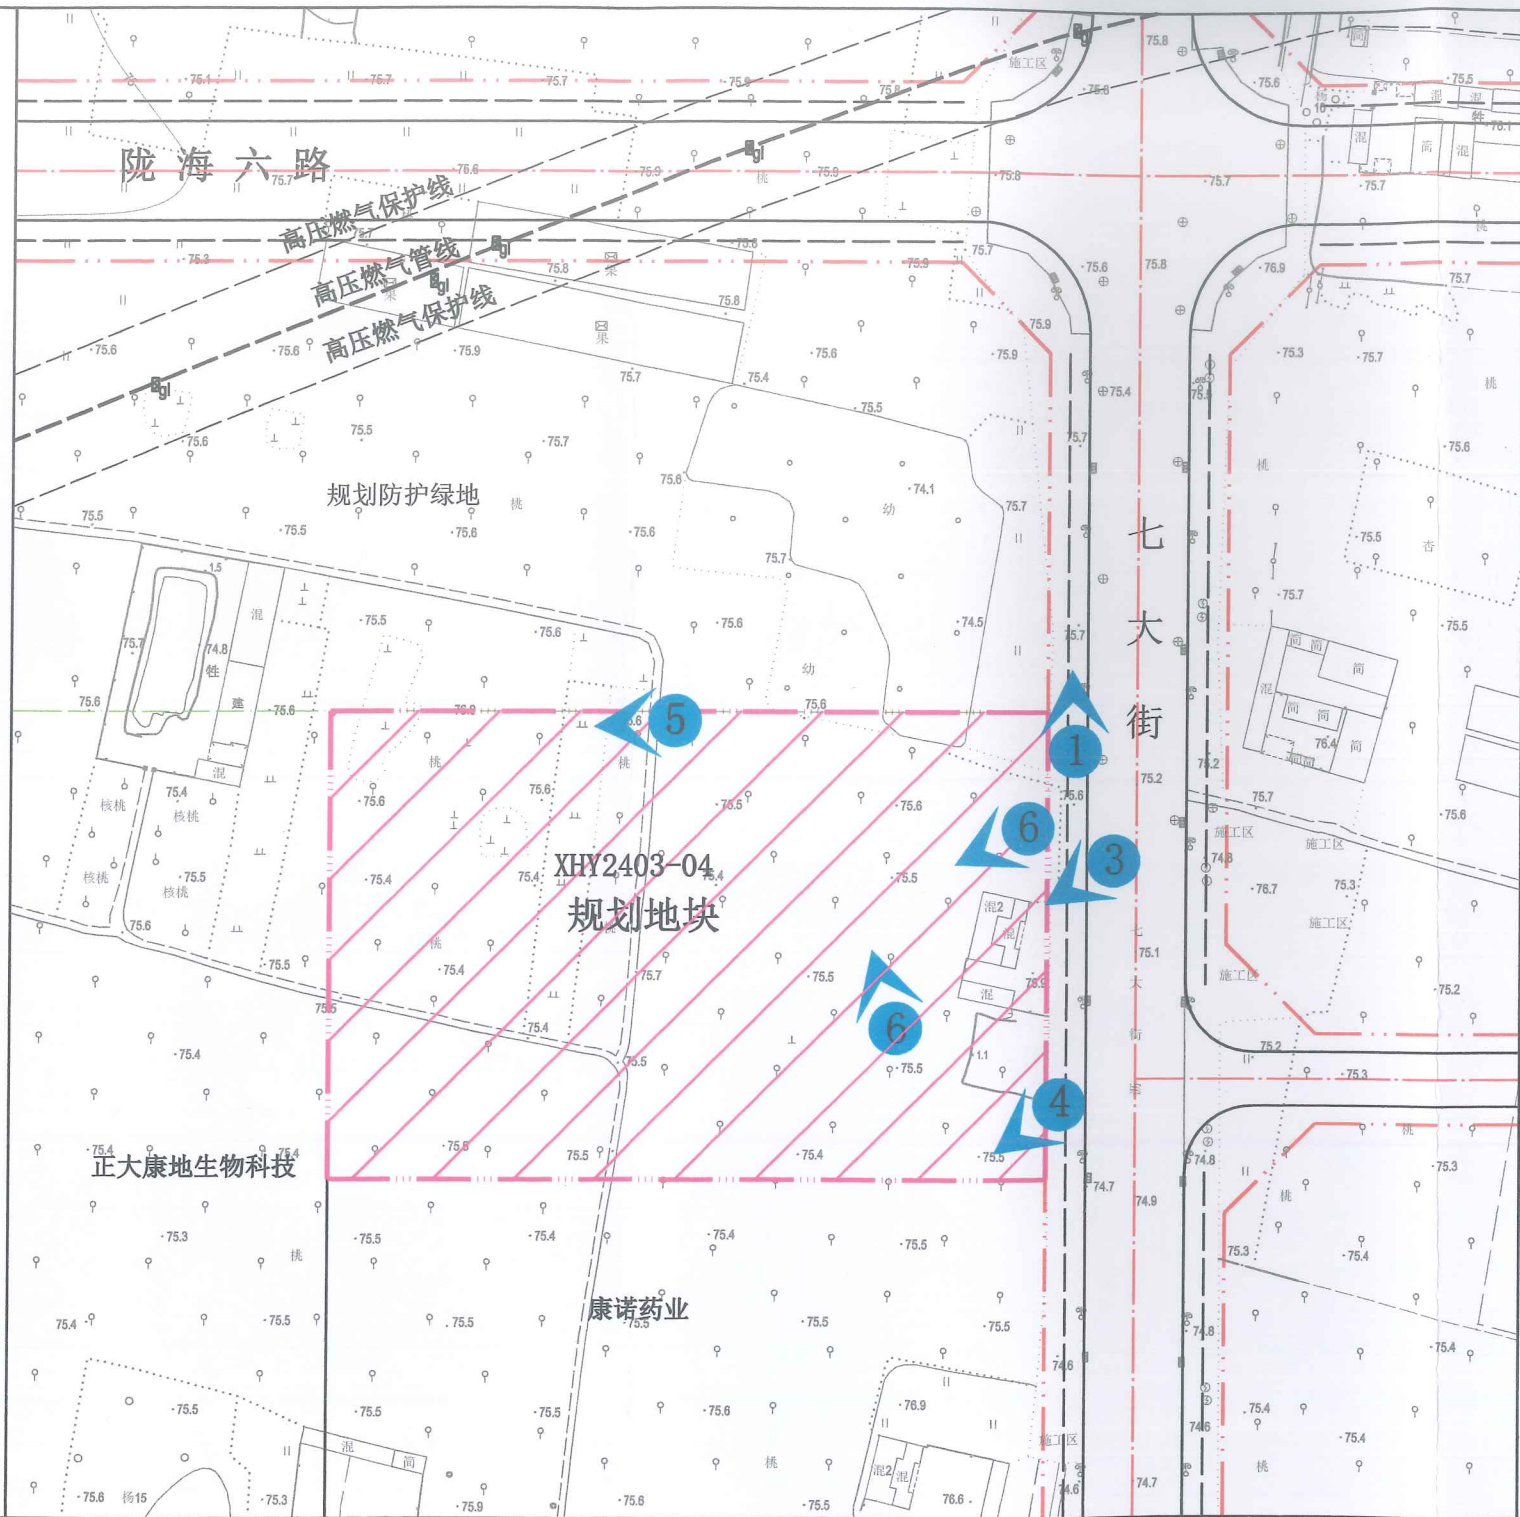
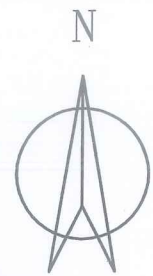


说明:

1. 规划地块位于开封市杏花营镇（场）XHY2403街坊内。陇海六路以南，七大街西侧。

2. 地块内临七大街有一处院落有待拆除，其余均为空地。陇海六路暂未修建、七大街已建成通车。

3. 地块外北侧有现状埋地高压燃气管线在规划防护绿线内。

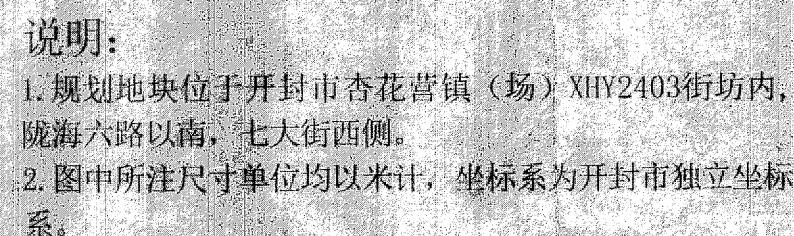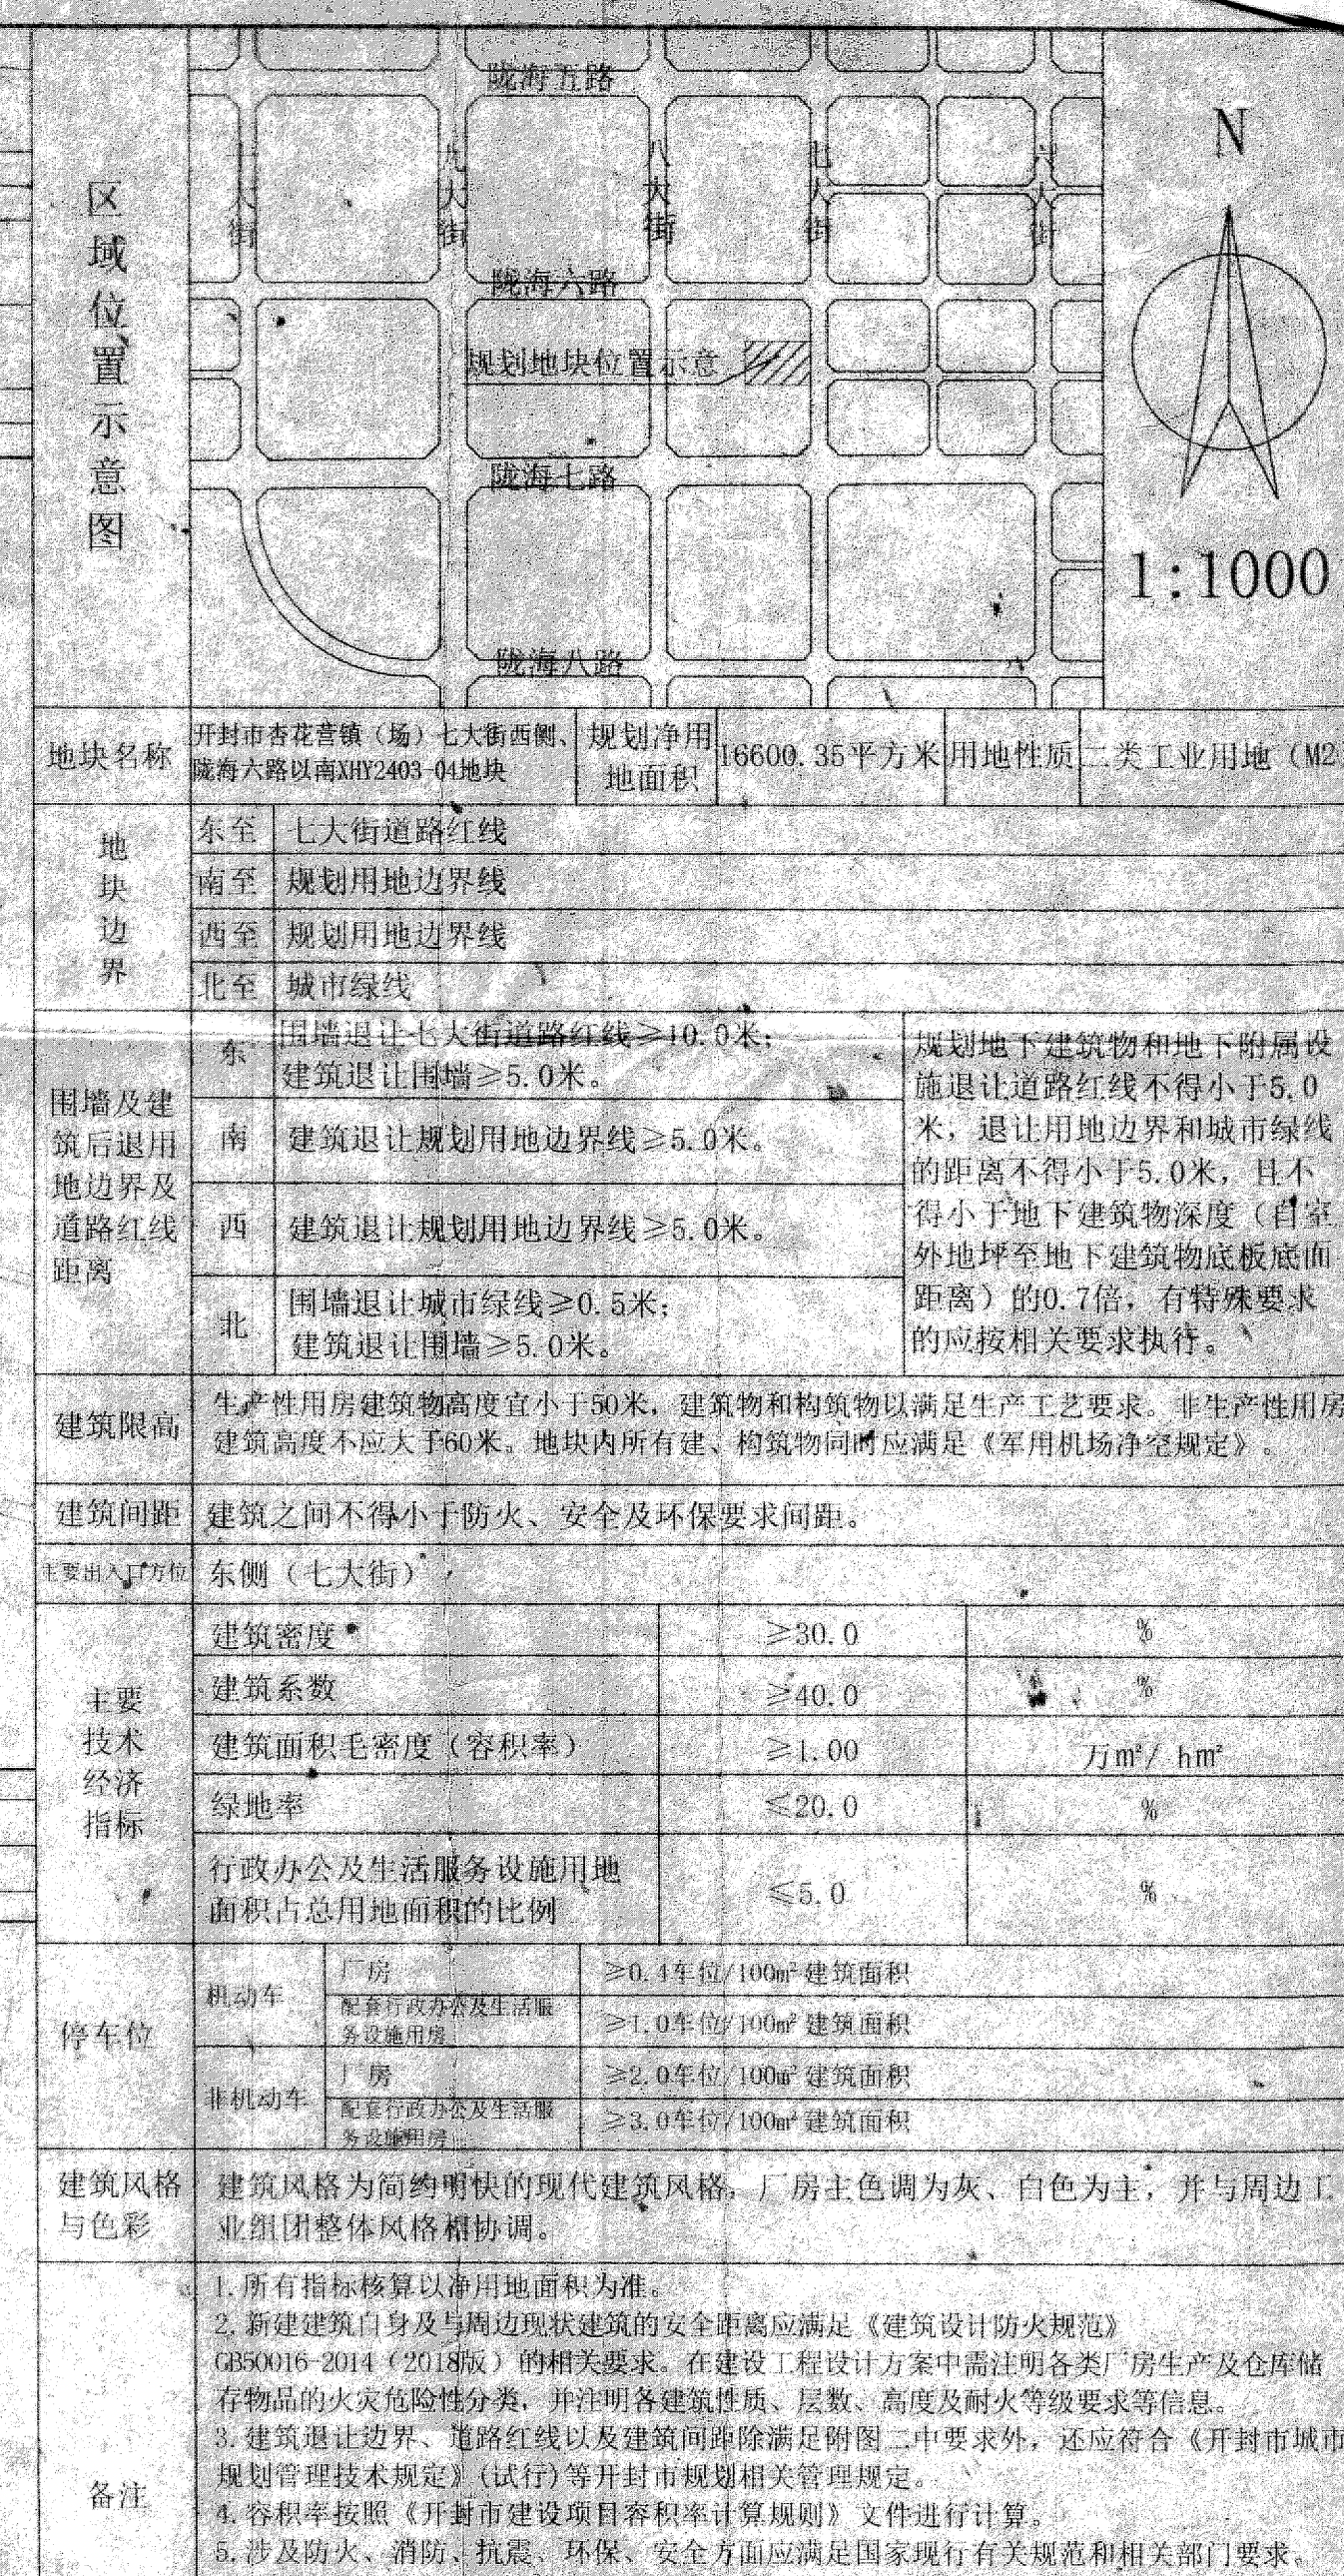

开封市规划勘测设计研究院		工程项目名称	开封市杏花营镇六路以南XX
院长	张超瑞	所长	李博
主管院长	周伟强	所技术审核	李妍
总规划师	宋弘一	设计	李海

陈海

规划勘测设计研究院

规划技术专用章

甲22413504

图二

日期 2023.06.16